Wyrys ze Studium uwarunkowań i kierunków zagospodarowania przestrzennego gminy Budzyń zatwierdzonego uchwałą nr X/60/99 Rady Gminy Budzyń z dnia 9 listopada 1999 r.

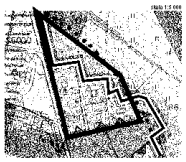

- granica opracowania planu
- potencjalne zlewnie kanalizacji sanitarnej
- tereny strefy osadniczej wsi

miejscowy plan zagospodarowania przestrzennego Gminy Budzyń

wieś Budzyń – rejon ulicy Leśnej

rysunek planu
skala 1:500

0 10 50

N W E S

ZAŁĄCZNIK NR 1
DO UCHWAŁY NR XX/166/2008
RADY GMINY BUDZYŃ
Z DNIA 29 GRUDNIA 2008 R.

UCHWAŁA OGŁOSZONA
W DZIENNIKU URZĘDOWYM
WOJEWÓDZTWA WIELKOPOLSKIEGO
NR ..... Z DNIA .....

KOPIA MAPY ZASADNICZEJ

woj. wielkopolskie
powiat: chodzieski
gmina: Budzyń
obręb: Budzyń

skala 1: 500

Nr ark mapy: 403.334.0311
403.334.0313
403.334.0314

Stan na dzień: 31.03.2007

Nr DZ 446/2007
KSRG 362/33/07
Wykonawca: Biuro Usług Geodezyjnych „GEO-MAP" s.c.

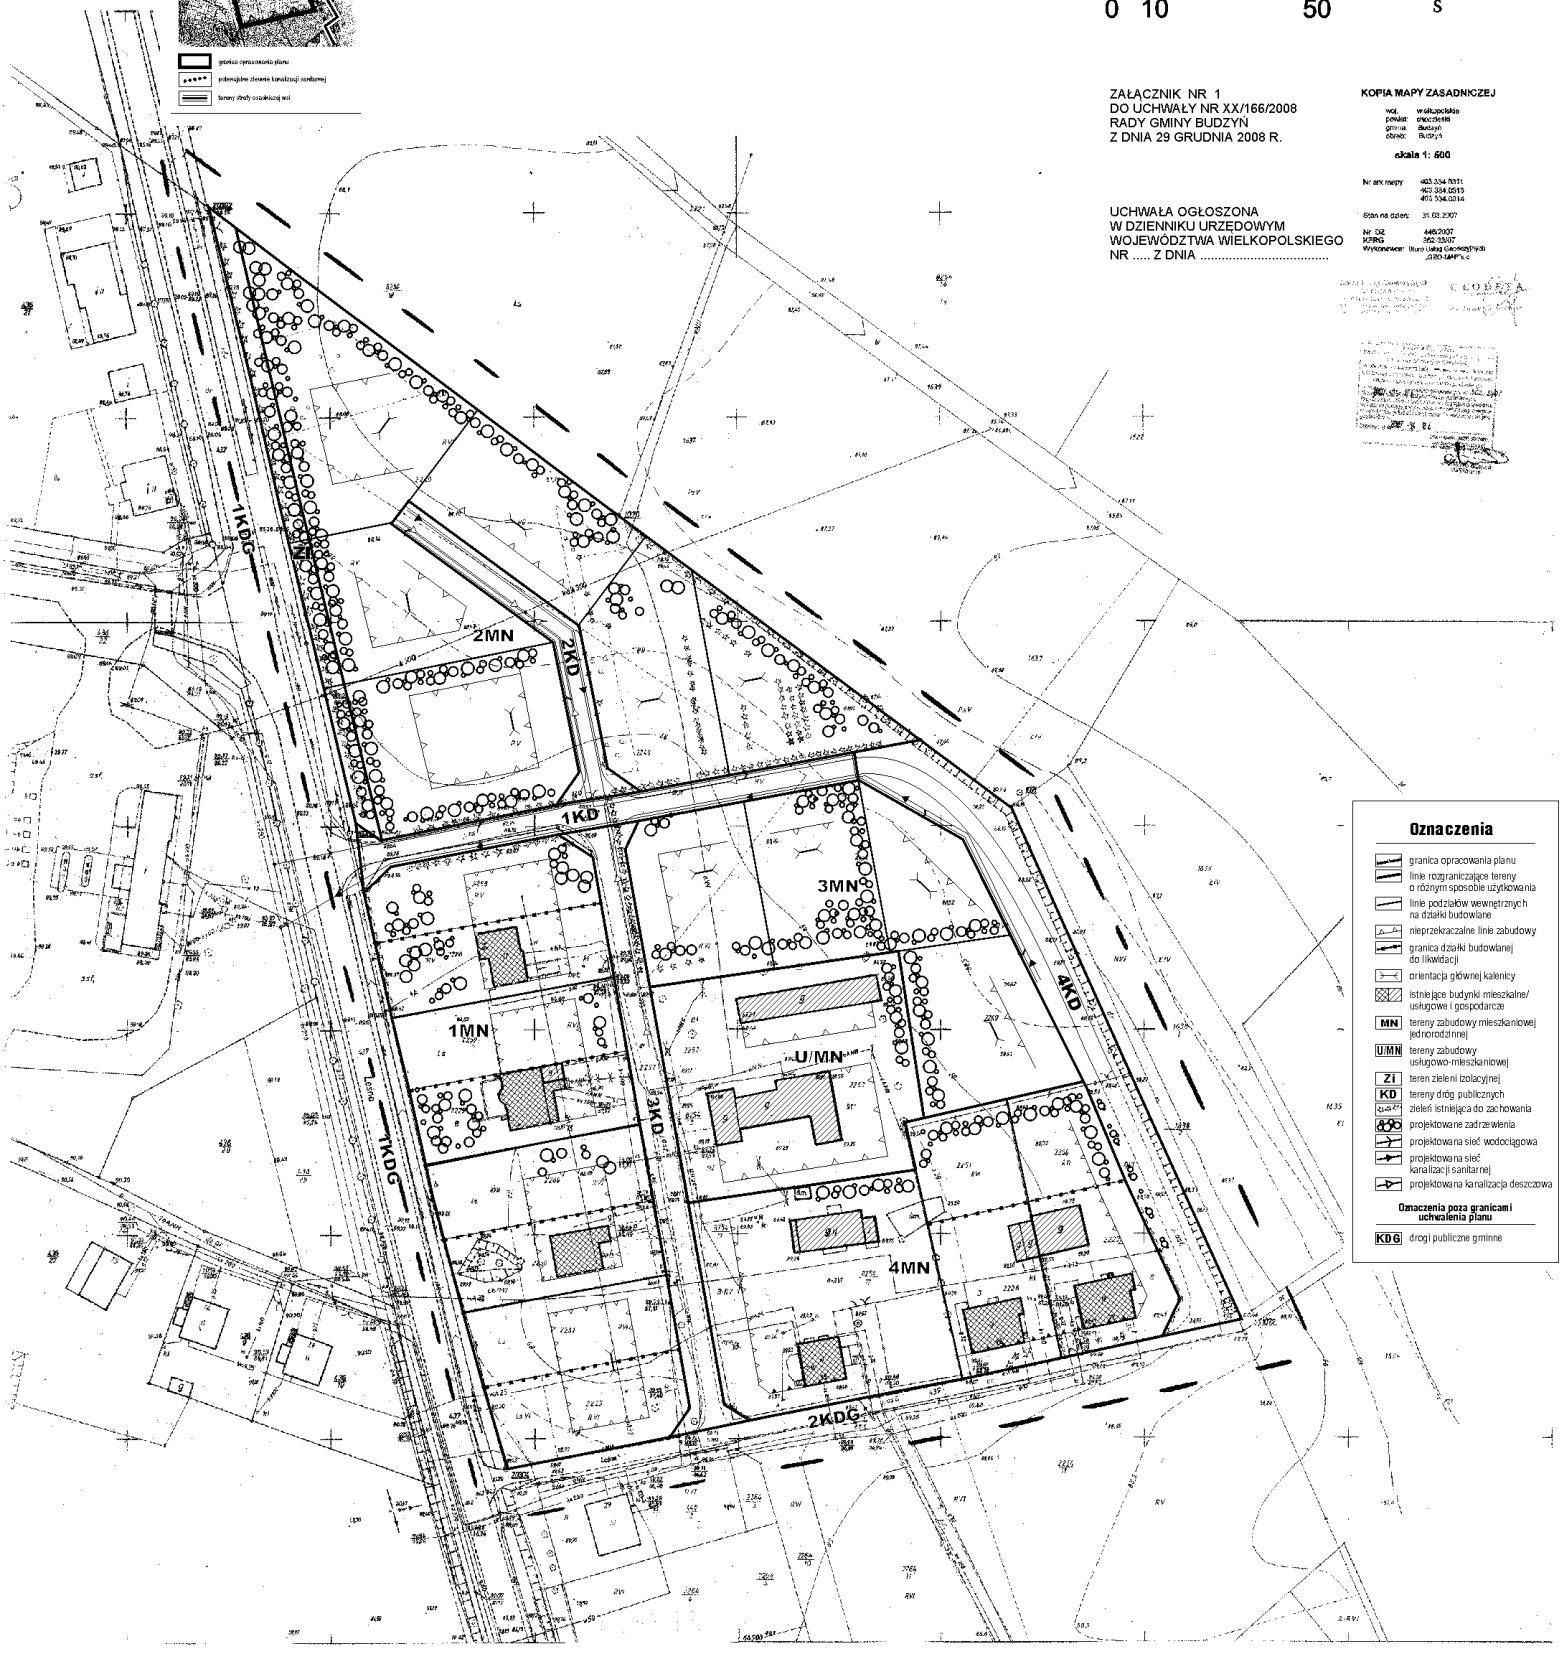

Oznaczenia

- granica opracowania planu
- linie rozgraniczające tereny o różnym sposobie użytkowania
- linie podziałów wewnętrznych na działki budowlane
- nieprzekraczalne linie zabudowy
- granica działki budowlanej do likwidacji
- orientacja głównej kalenicy
- istniejące budynki mieszkalne/ usługowe i gospodarcze
- MN tereny zabudowy mieszkaniowej jednorodzinnej
- U/MN tereny zabudowy usługowo-mieszkaniowej
- ZI teren zieleni izolacyjnej
- KD tereny dróg publicznych
- zieleń istniejąca do zachowania
- projektowane zadrzewienia
- projektowana sieć wodociągowa
- projektowana sieć kanalizacji sanitarnej
- projektowana kanalizacja deszczowa

Oznaczenia poza granicami uchwalenia planu

- KDG drogi publiczne gminne