


Wyrys ze Studium uwarunkowań i kierunków zagospodarowania przestrzennego gminy Budzyń zatwierdzonego uchwałą nr X/60/99 Rady Gminy Budzyń z dnia 9 listopada 1999 r.

skala 1:10000

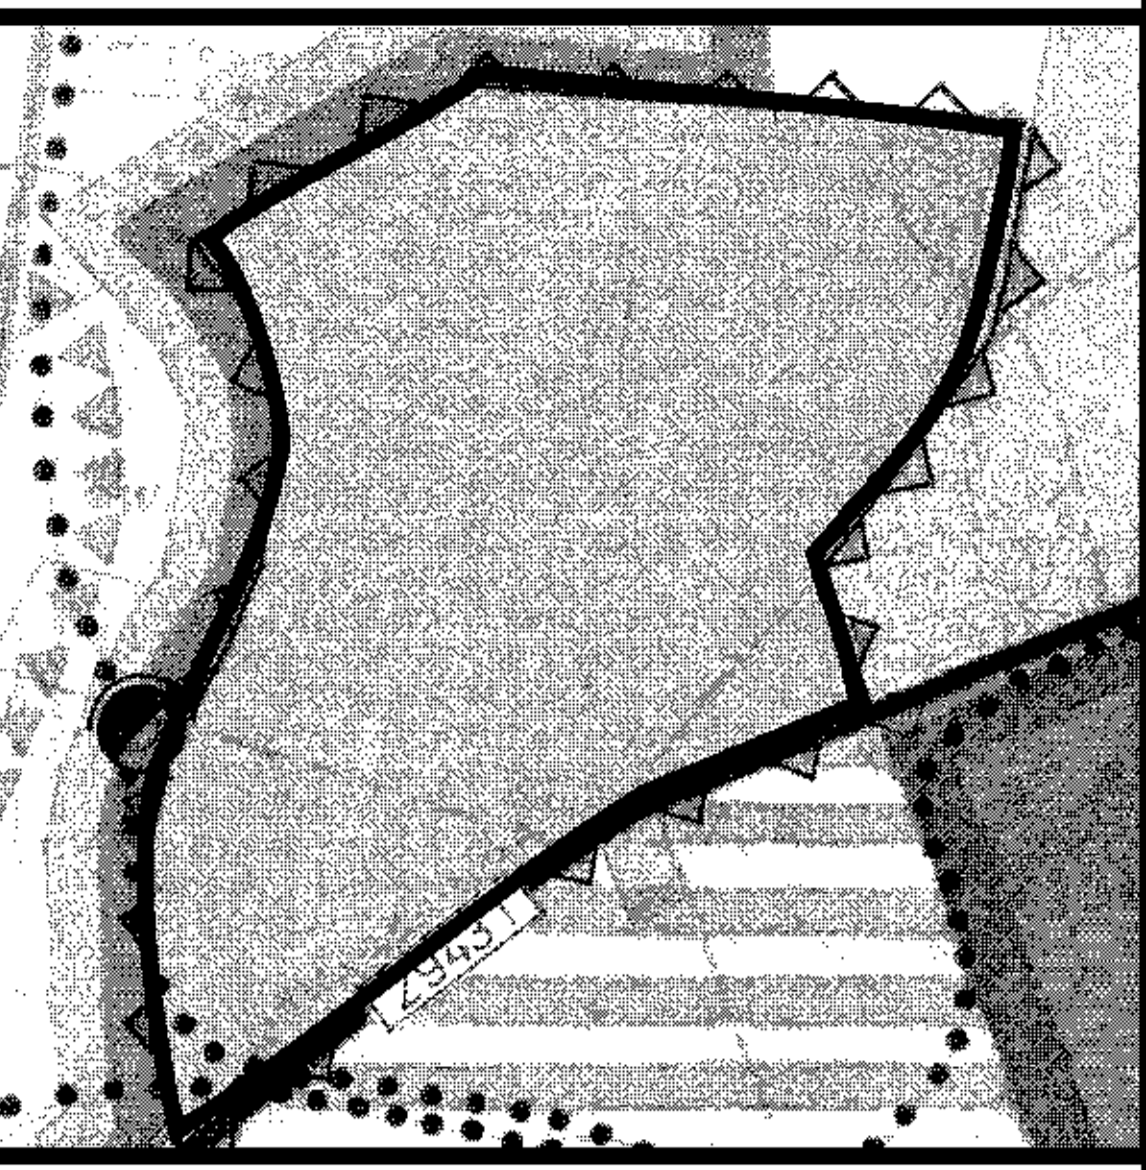


granicza opracowania planu



# GMINA BUDZYŃ

## MIEJSKOWY PLAN ZAGOSPODAROWANIA PRZESTRZENNEGO WSI BUDZYŃ DLA OBSZARU POŁOŻONEGO W REJONIE OSIEDLA PIASKI

### RYSunEK PLANU SKALA 1 : 1 000

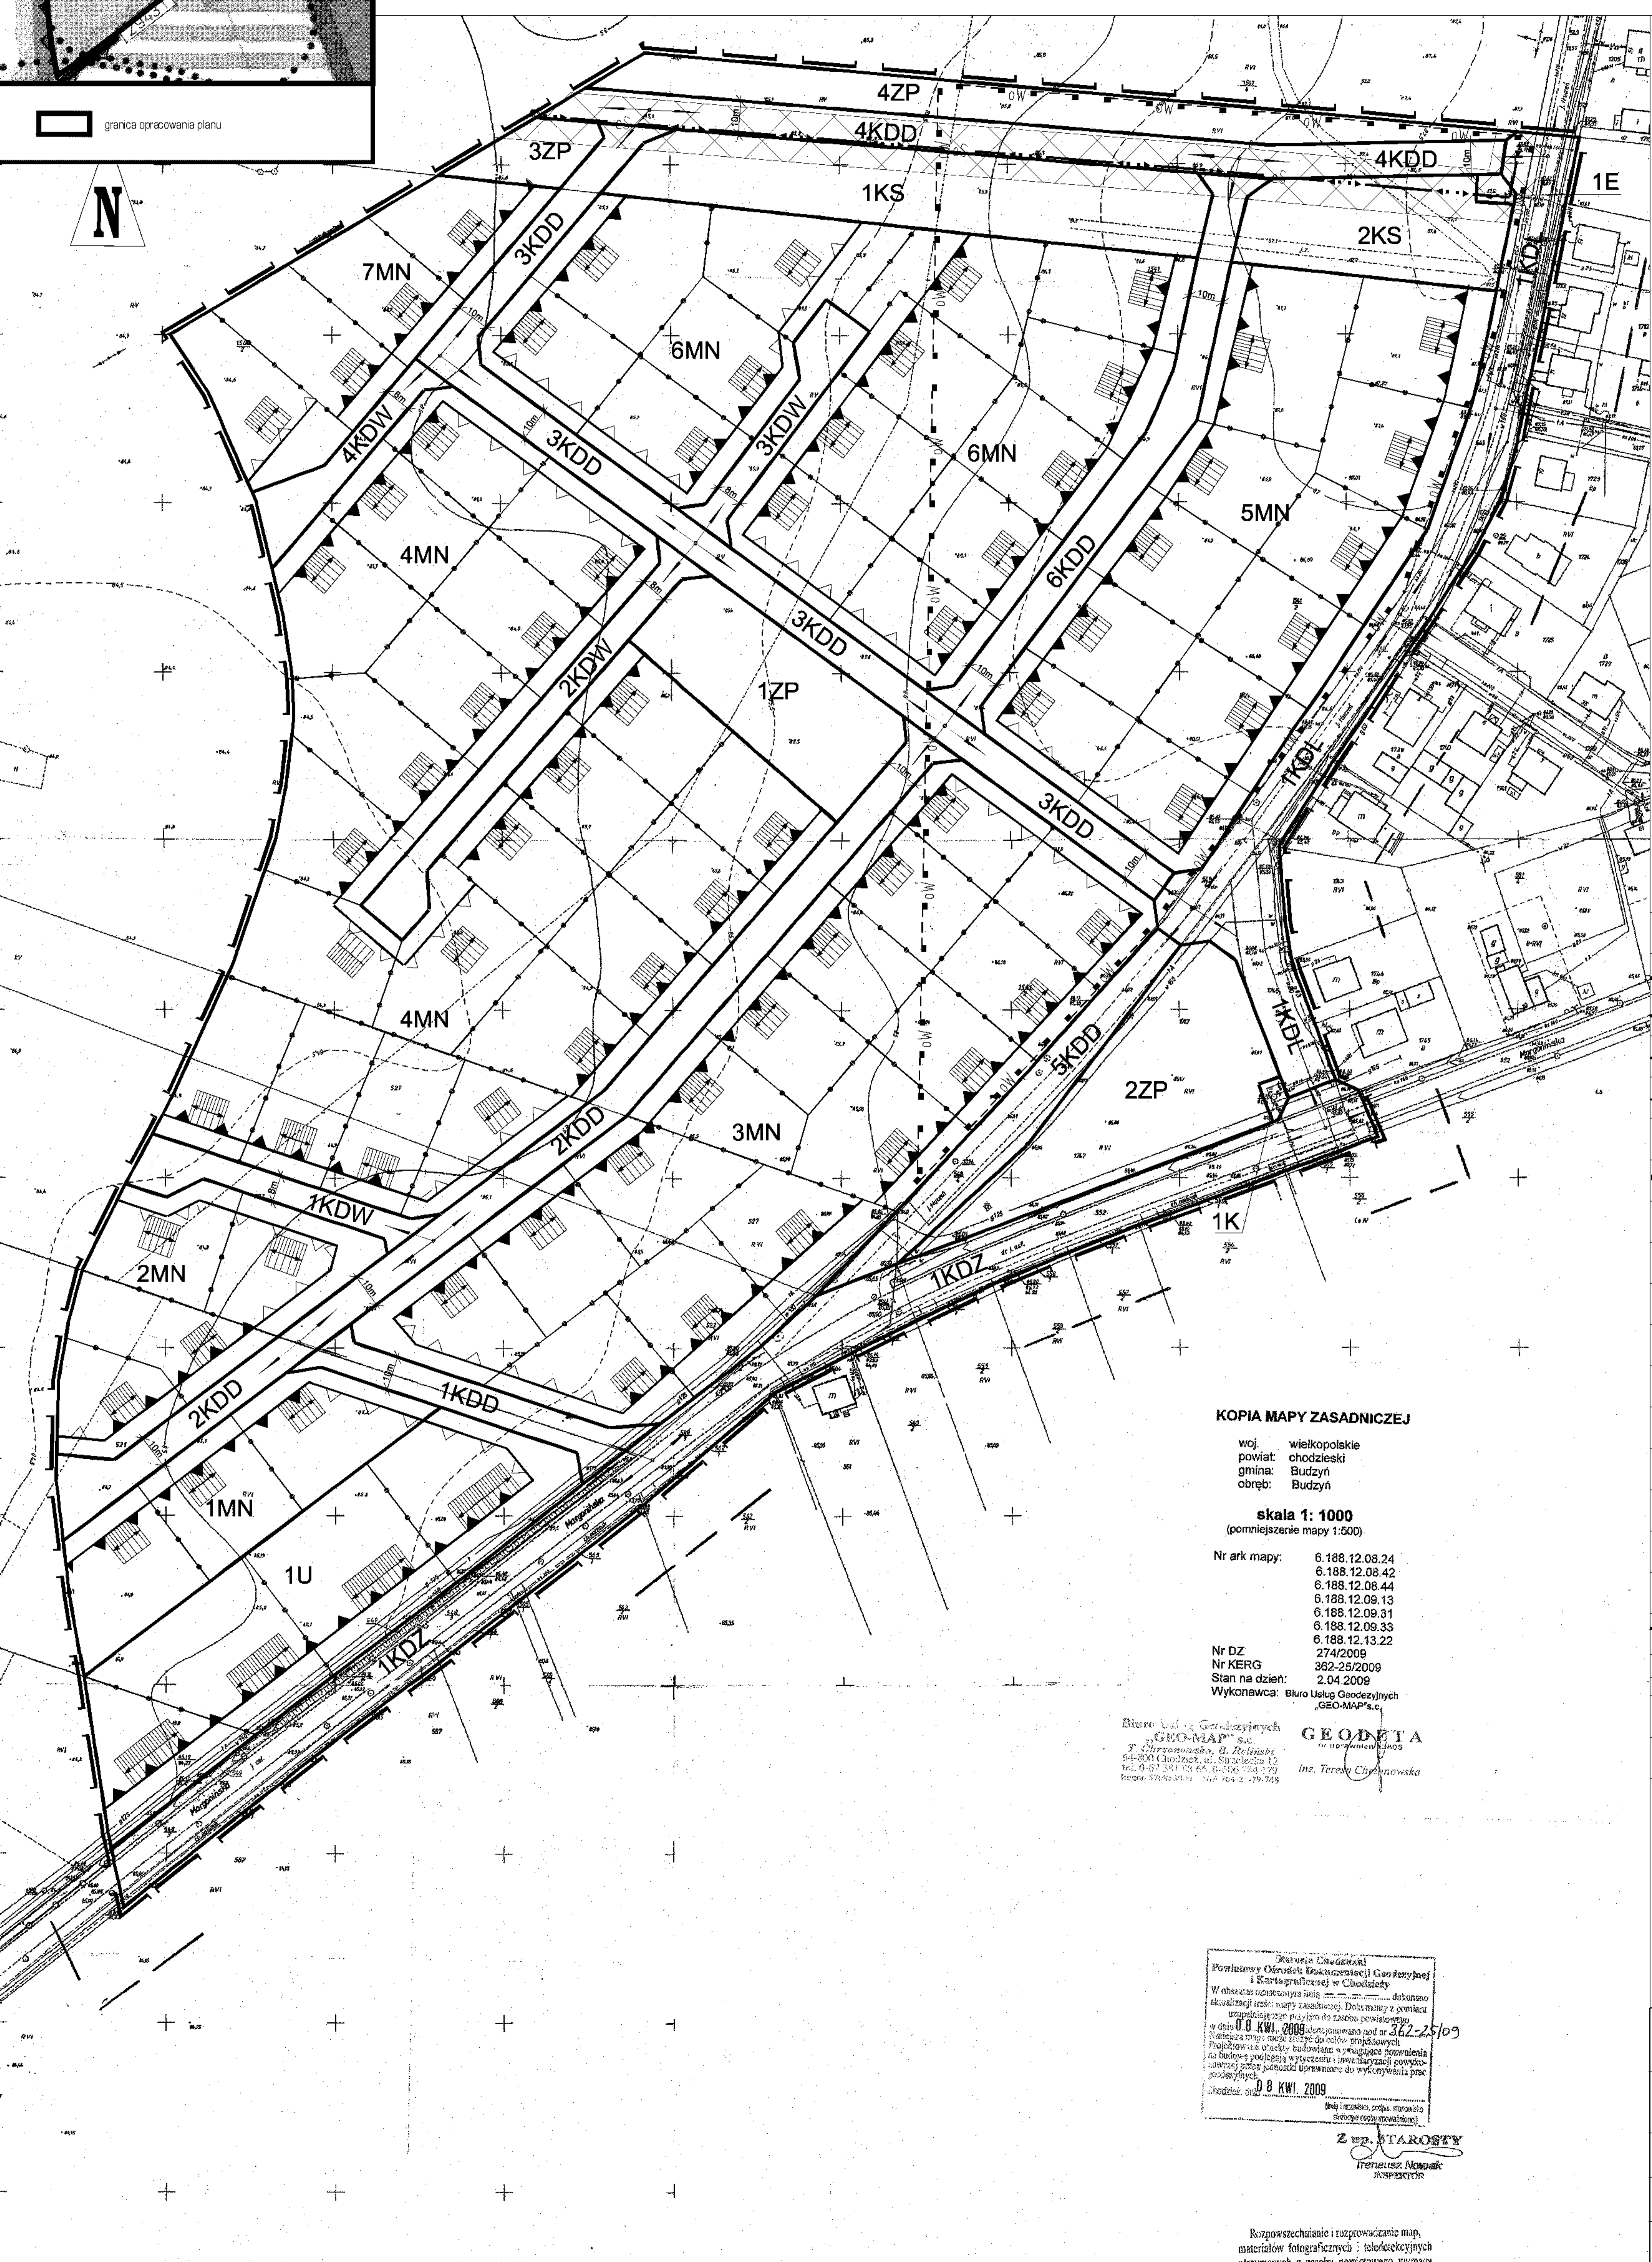

### LEGENDA

	GRANICA OBSZARU OBJĘTEGO PLANEM
	LINIE ROZGRANICZAJĄCE TERENY O RÓŻNYM PRZEZNACZENIU LUB RÓŻNYCH ZASADACH ZAGOSPODAROWANIA
	OBOWIĄZUJĄCE LINIE ZABUDOWY
	NIEPRZEKACZALNE LINIE ZABUDOWY
	OBOWIĄZUJĄCE KIERUNKI GŁÓWNEJ KALENICY
	GRANICA STREFY OCHRONY ARCHEOLOGICZNEJ
<b>MN</b>	TERENY ZABUDOWY MIESZKANIOWEJ JEDNORODZINNEJ
<b>U</b>	TEREN ZABUDOWY USŁUGOWEJ
<b>ZP</b>	TERENY ZIELENI URZĄDZONEJ
<b>KS</b>	TERENY PARKINGÓW
<b>KDZ</b>	TEREN DROGI ZBIORCZEJ PUBLICZNEJ
<b>KDL</b>	TEREN DROGI LOKALNEJ PUBLICZNEJ
<b>KDD</b>	TERENY DRÓG DOJAZDOWYCH PUBLICZNYCH
<b>KDW</b>	TERENY DRÓG WEWNĘTRZNYCH
<b>E</b>	TEREN INFRASTRUKTURY ELEKTROENERGETYKA
<b>K</b>	TEREN INFRASTRUKTURY KANALIZACJA (PRZEPOMPOWIA)
	LINIA ENERGETYCZNA ŚREDNIEGO NAPIĘCIA ZE STREFĄ OGRANICZEN ZAGOSPODAROWANIA
	LINIA PODZIĘLU WEWNĘTRZNEGO
	SUGEROWANA LOKALIZACJA ZABUDOWY
	LOKALIZACJA SKRZYŻOWAN

### KOPIA MAPY ZASADNICZEJ

woj. wielkopolskie  
powiat: chodzieski  
gmina: Budzyń  
obręb: Budzyń

skala 1: 1000  
(pomniejszenie mapy 1:500)

Nr ark. mapy:	6.188.12.08.24
	6.188.12.08.42
	6.188.12.08.44
	6.188.12.09.31
	6.188.12.09.33
	6.188.12.13.22
Nr DZ	274/2009
Nr KERG	362-25/2009
Stan na dzień:	2.04.2009
Wykonawca:	Biurow Usług Geodezyjnych „GEO-MAP” s.c.

Biurow Usług Geodezyjnych „GEO-MAP” s.c.  

**GEODETA**  
Inż. Teresa Chybowska

Stan na dzień: 08 KWI. 2009  
Projektant: mgr inż. HELENA BIELASIEWICZ-NOWICKA  

Z WP. STAROSTY  
Teresa Nowicka

Załącznik NR 1  
DO UCHWAŁY NR IX/42/2011  
RADY Gminy BUDZYŃ  
Z DNIA 29 CZERWCA 2011 r.  
OPUBLIKOWANO W DZIENNIKU URZĘDOWYM  
WOJEWÓDZTWA WIELKOPOLSKIEGO  
NR ..... POZ .....  
Z DNIA ..... 2011 r.

SKALA 1 : 1 000  
0 50m 100m

**atrium-house** Pils, ul. Małajkówna 11/19  
tel/fax 67 21 3 29 37

GMINA BUDZYŃ  
MIEJSKOWY PLAN ZAGOSPODAROWANIA PRZESTRZENNEGO WSI BUDZYŃ  
DLA OBSZARU POŁOŻONEGO W REJONIE OSIEDLA PIASKI

Rysunek planu skala 1 : 1 000	Załącznik nr 1
główny projektant mgr HELENA BIELASIEWICZ-NOWICKA upr. urb. 1392/84 członek ZOJU Z-239	
projektant mgr inż. PRZEMYSŁAW NOWACKI członek ZOJU Z-372	

Rozpowieszczenie i rozprowadzanie map, materiałów fotograficznych i fotokopii wymaga każdorazowo zezwolenia starosty (art. 18 ustawy z dnia 17 maja 1989 r. prawo geodezyjne i kartograficzne Dz. U. Nr 249, poz. 2027 z 2002 r.)